


ÚZEMNÍ PLÁN KRHOVÁ



VÝKRES ŠIRŠÍCH VZTAHŮ

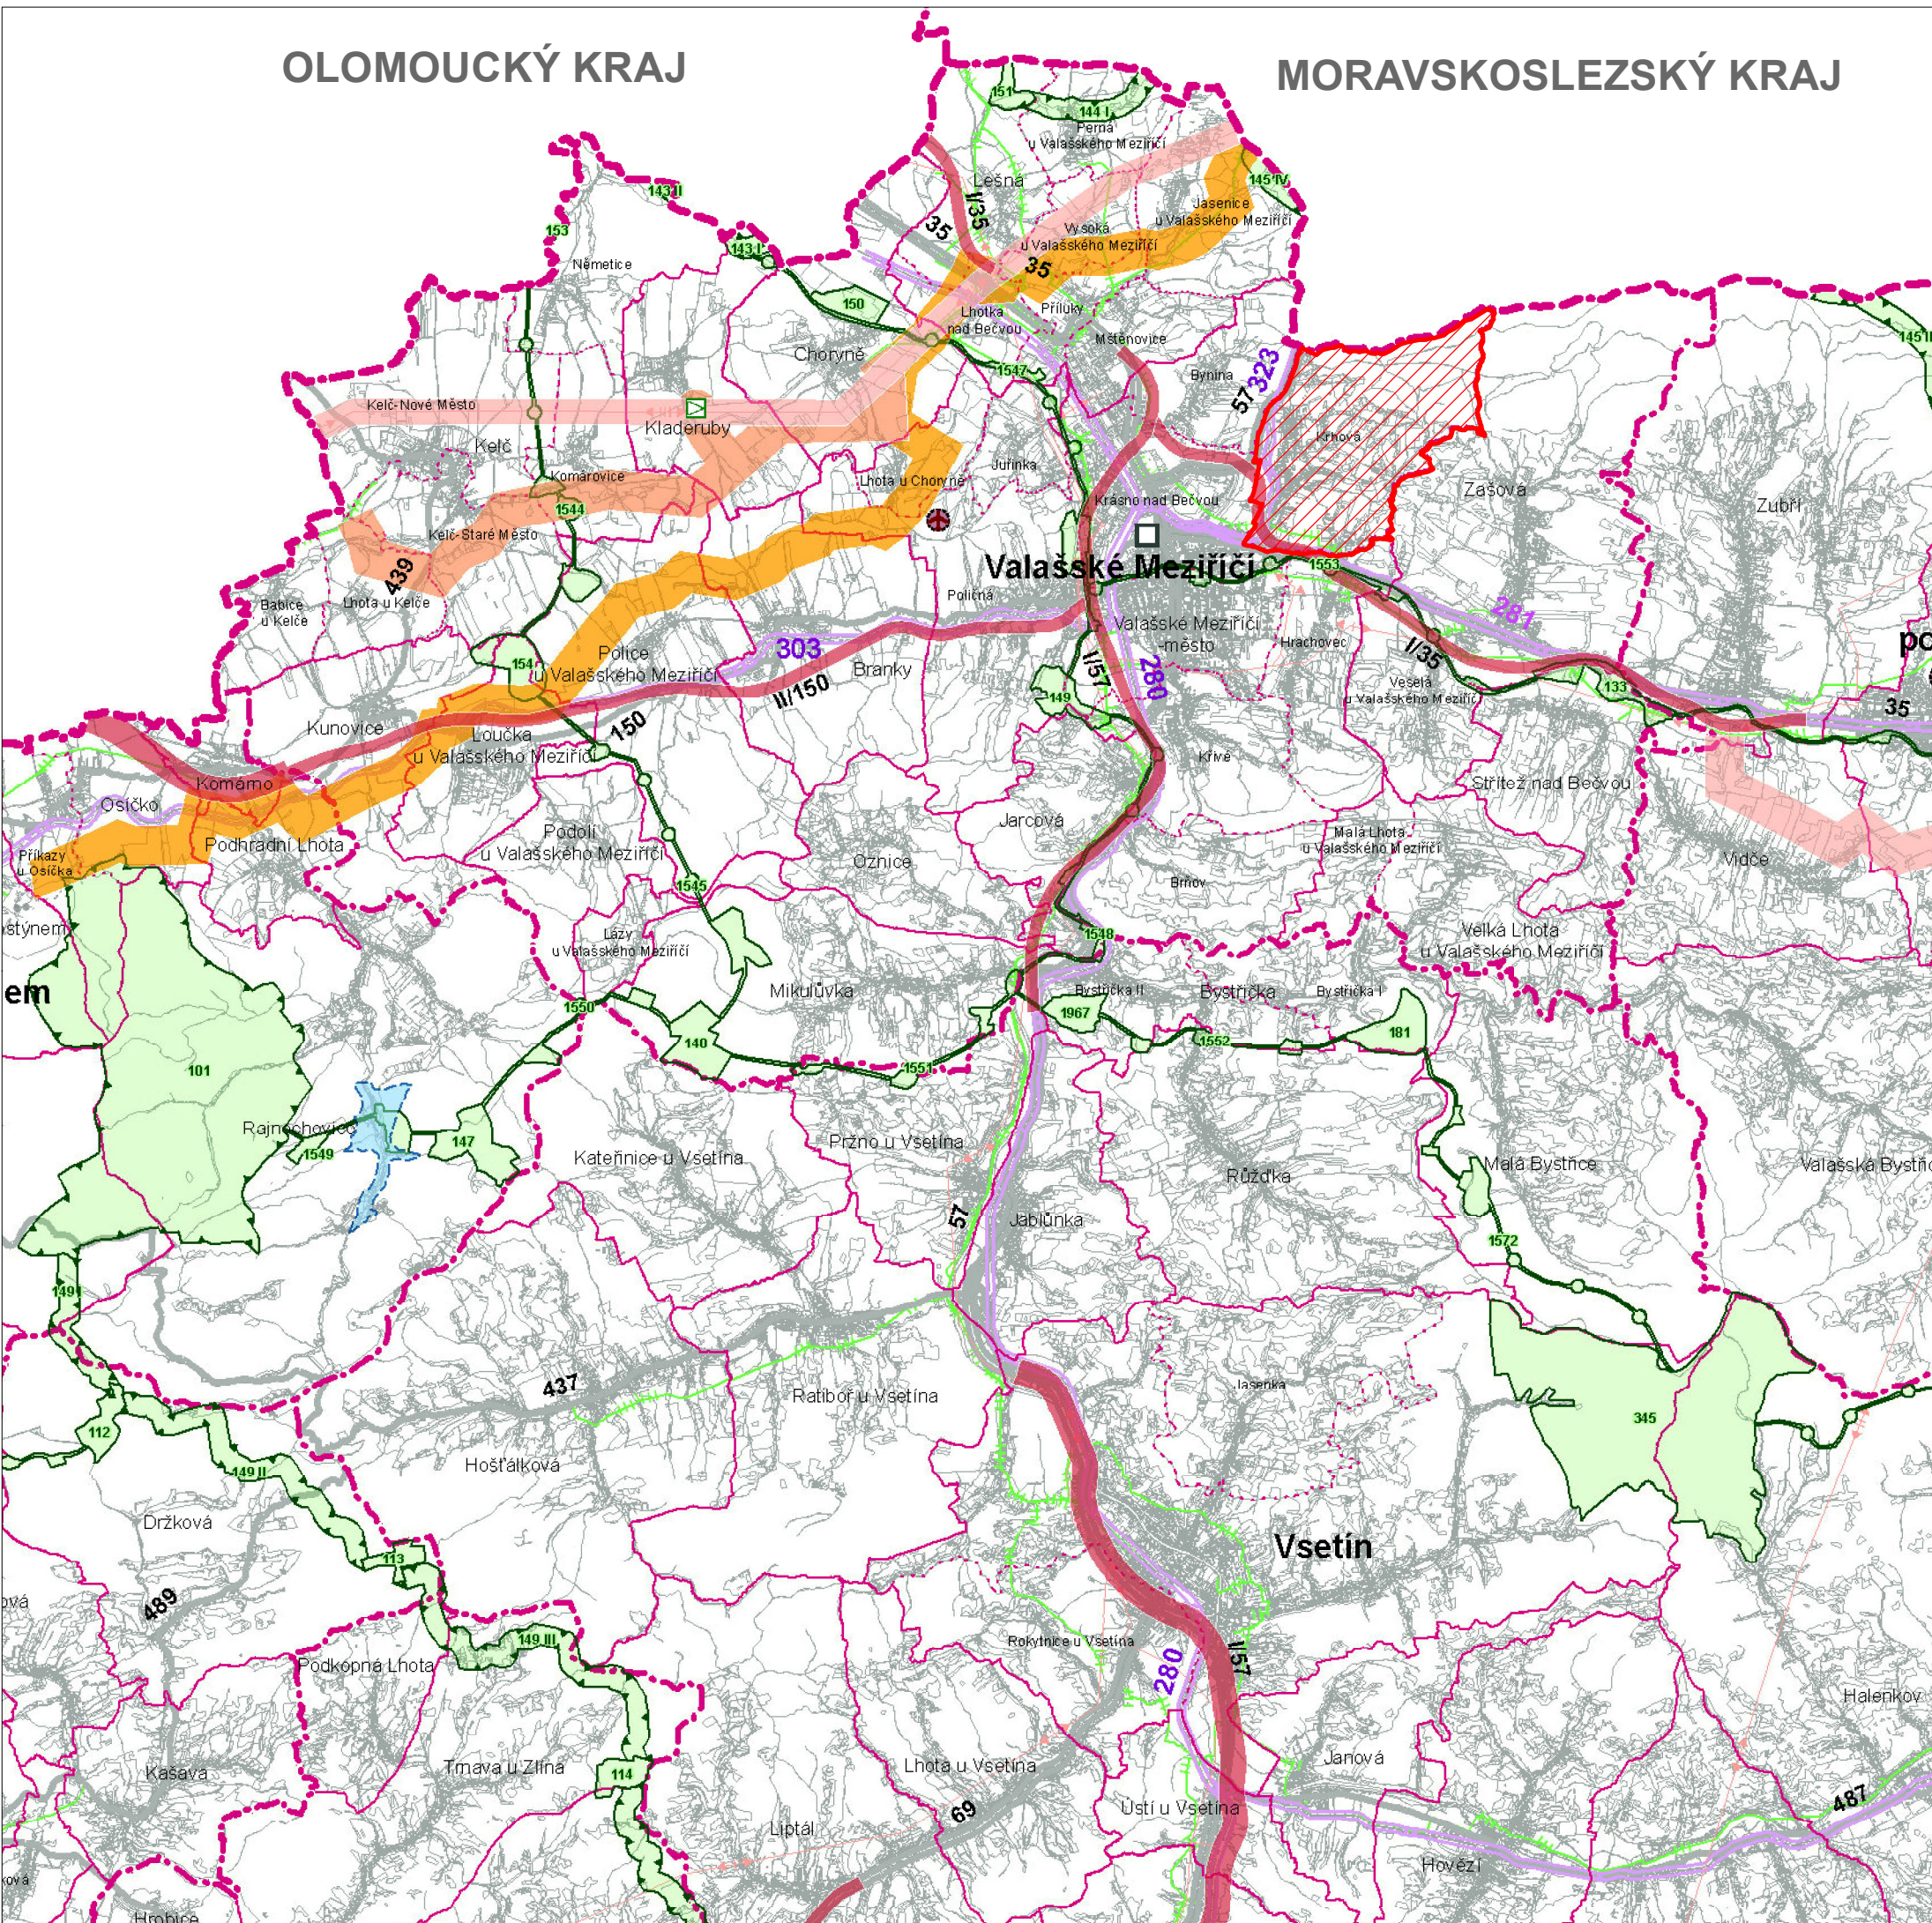

HLAVNÍ PROJEKTANT:	ALFING Zlín, spol. s r. o.	ČÍSLO PARÉ:	AUTORIZACE:
	sídlo: J. STAŠÍ 165, 763 02 ZLÍN - MALENOVICE tel./fax: +420 577 158 529 mobil: +420 603 707 553 email: arch.pokluda@gmail.com		
OBEC:	Obec KRHOVÁ	DATUM:	srpen 2017
POŘIZOVATEL:	MĚSTSKÝ ÚŘAD VALAŠSKÉ MEZIŘÍČÍ Odbor územního plánování a stavebního řádu	ČÍSLO ZAKÁZKY:	16_390
NÁZEV AKCE:	ÚZEMNÍ PLÁN KRHOVÁ	HLAVNÍ ARCHITEKT:	Ing. arch. Vladimír Pokluda
OBSAH:	VÝKRES ŠIRŠÍCH VZTAHŮ	STUPEŇ:	DOKUMENTACE K VEŘEJNÉMU PROJEDNÁNÍ
		MĚŘÍTKO:	1:100 000
		ČÍSLO VÝKRESU:	II.B1