


SITUACE M 1:250

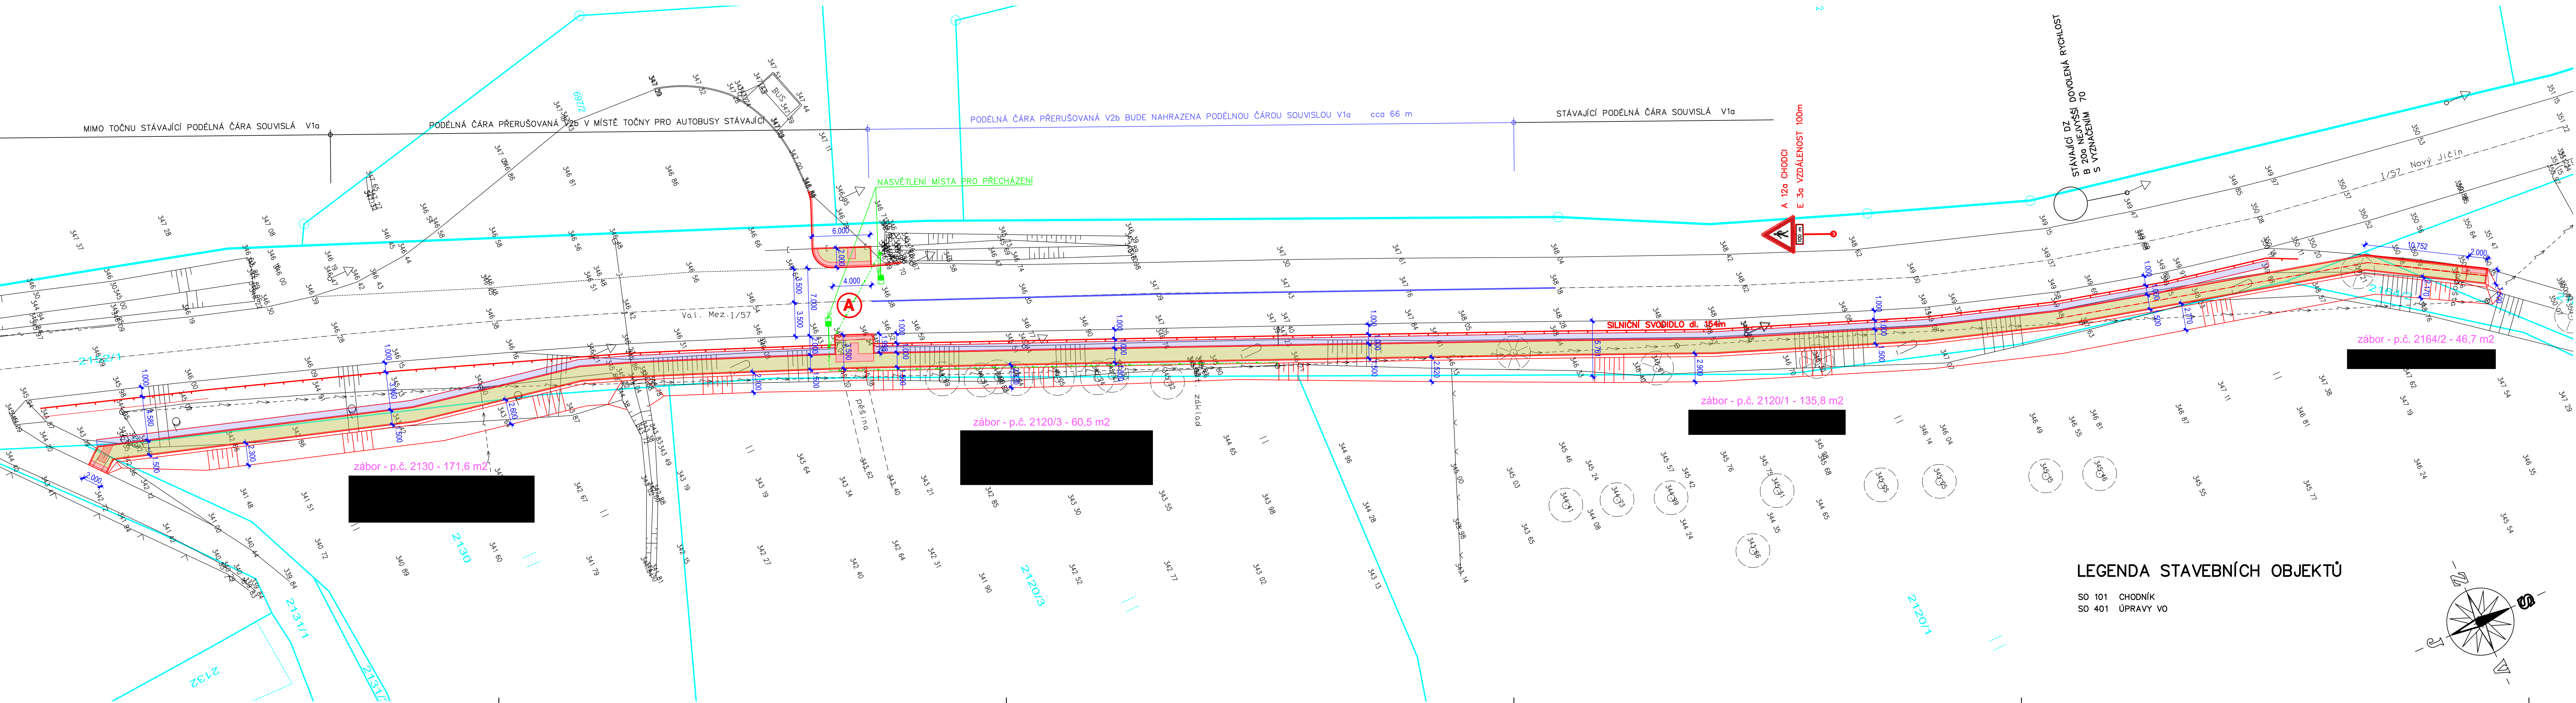

LEGENDA

- NOVÝ STAV
- SILNIČNÍ SVODIDLO
- VEDENÍ VO
- SVÍTIDLO VO
- CHODNÍK – ZÁMKOVÁ DLAŽBA
- ODVODNĚNÍ – BETONOVÝ ŽLAB
- A MÍSTO PRO PŘECHÁZENÍ

LEGENDA STÁVAJÍCÍCH SÍTÍ


- VODOVOD
- KANALIZACE BEZ ROZLIŠENÍ DRUHU
- NTL PLYNOVOD
- VEDENÍ VN
- VEDENÍ NN
- SDĚLOVACÍ VEDENÍ PODZEMNÍ

LEGENDA KATASTRU A ZAMĚŘENÍ

- HRANICE PARCEL DLE KATASTRU NEMOVITOSTÍ
- VNITŘNÍ KRESBA PARCELY
- GEODETICKÉ ZAMĚŘENÍ

LEGENDA STAVEBNÍCH OBJEKTŮ

- SO 101 CHODNÍK
- SO 401 ÚPRAVY VO

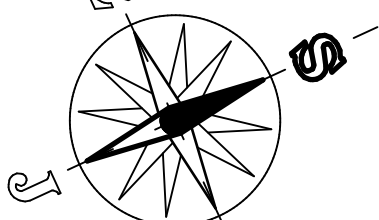

VYPRACOVAL : <i>Seveček Petr</i> ŠEVEČEK PETR	ZODP. / PROJEKTANT: <i>Ing. Zadraba Leos</i> ING. ZÁDRAPA LEOS	AUTORIZOVAL : <i>Ing. Dýbal Jaromír</i> ING. DYBAL JAROMÍR	Hranická 271, 75701 Valašská Meziříčí www.lzprojekt.cz lzprojekt@lzprojekt.cz IČO: 06765734 DIČ: CZ06765734 LZ - PROJEKT plus s.o.
INVESTOR ADRESA OBEC KRHOVÁ BRÍ PODMOLÍ 441, 756 63 KRHOVÁ	CHODNÍK U SILNICE 1/57 – KRHOVÁ STUPĚŇ DATUM ZAKÁZKA		SPOLEČNÉ POVOLENÍ 02/2023 2022_35
D 100 101	DOKUMENTACE OBJEKTŮ A TECHNICKÝCH A TECHNOL. ZARÍZENÍ OBJEKTY POZEMNÍCH KOMUNIKACÍ SO 101 CHODNÍK		číslo výskru M 1:250
-02- SITUACE			