ÚZEMNÍ PLÁN KRHOVÁ

HLAVNÍ VÝKRES

Legenda

STAV	NÁVRH	
	10	číslo plochy s rozdílným způsobem využití
		řešené území
		zastavěné území k 1. 5. 2016
		zastavitelné plochy
		biocentra ÚSES
		biokoridory ÚSES
BH		plochy hromadného bydlení
SO.3	SO.3	plochy smíšené obytné vesnické
O	O	plochy občanského vybavení
OS		plochy pro tělovýchovu a sport
OH		plochy veřejných pohřebišť
RI		plochy individuální rekreace
RZ		plochy zahrádkářských osad
P*	P*	plochy veřejných prostranství
T*	T*	plochy technické infrastruktury
	TO	plochy pro nakládání s odpady
DS	DS	plochy pro silniční dopravu
DZ		plochy pro železniční dopravu
SP	SP	plochy smíšené výrobní
VZ		plochy zemědělské a lesnické výroby
Z*		plochy sídelní zeleně
WT		plochy vodních ploch a toků
K	K	plochy krajinné zeleně
P	P	plochy přírodní
Z		plochy zemědělské
L		plochy lesní

číslo funkční plochy	kód funkce	popis NÁVRHOVÉ PLOCHY	výměra plochy celkem (ha)
1	SO.3	*plocha smíšená obytná vesnická*	3,52
2	SO.3	*plocha smíšená obytná vesnická*	4,13
3	SO.3	*plocha smíšená obytná vesnická*	5,03
4	SO.3	*plocha smíšená obytná vesnická*	1,04
5	SO.3	*plocha smíšená obytná vesnická*	1,61
6	SO.3	*plocha smíšená obytná vesnická*	1,79
7	SO.3	*plocha smíšená obytná vesnická*	0,42
8	SO.3	*plocha smíšená obytná vesnická*	0,23
9	SO.3	*plocha smíšená obytná vesnická*	0,25
10	SO.3	*plocha smíšená obytná vesnická*	0,13
11	SO.3	*plocha smíšená obytná vesnická*	0,21
12	SO.3	*plocha smíšená obytná vesnická*	0,25
13	SO.3	*plocha smíšená obytná vesnická*	0,41
14	SO.3	*plocha smíšená obytná vesnická*	0,31
15	SO.3	*plocha smíšená obytná vesnická*	0,6
16	SO.3	*plocha smíšená obytná vesnická*	0,73
17	SO.3	*plocha smíšená obytná vesnická*	0,26
18	SO.3	*plocha smíšená obytná vesnická*	0,34
19	SO.3	*plocha smíšená obytná vesnická*	0,51
20	SO.3	*plocha smíšená obytná vesnická*	0,21
21	SO.3	*plocha smíšená obytná vesnická*	0,08
22	SO.3	*plocha smíšená obytná vesnická*	0,12
23	SO.3	*plocha smíšená obytná vesnická*	0,15
30	O	*plocha občanského vybavení*	0,17
31	O	*plocha občanského vybavení*	0,47
32	O	*plocha občanského vybavení*	0,05
33	P*	*plocha veřejného prostranství*	0,04
34	P*	*plocha veřejného prostranství*	0,18
35	SP	*plocha smíšená výrobní*	0,82
36	SP	*plocha smíšená výrobní*	0,7
37	TO	*plocha pro nakládání s odpady*	1,68
39	DS	*plocha pro silniční dopravu*	0,16
40	DS	*plocha pro silniční dopravu*	28,84
41	DS	*plocha pro silniční dopravu*	0,44
42	DS	*plocha pro silniční dopravu*	0,13
43	DS	*plocha pro silniční dopravu*	13,35
44	DS	*plocha pro silniční dopravu*	0,09
45	DS	*plocha pro silniční dopravu*	0,13
46	DS	*plocha pro silniční dopravu*	0,08
47	DS	*plocha pro silniční dopravu*	0,46
48	DS	*plocha pro silniční dopravu*	0,17
49	T*	*plocha technické infrastruktury*	0,04
50	T*	*plocha technické infrastruktury*	0,86
51	P	*plocha přírodní*	0,13
52	K	*plocha krajinné zeleně*	0,1
53	K	*plocha krajinné zeleně*	0,15
54	K	*plocha krajinné zeleně*	0,11
55	K	*plocha krajinné zeleně*	0,07
56	K	*plocha krajinné zeleně*	0,07
57	K	*plocha krajinné zeleně*	5,89

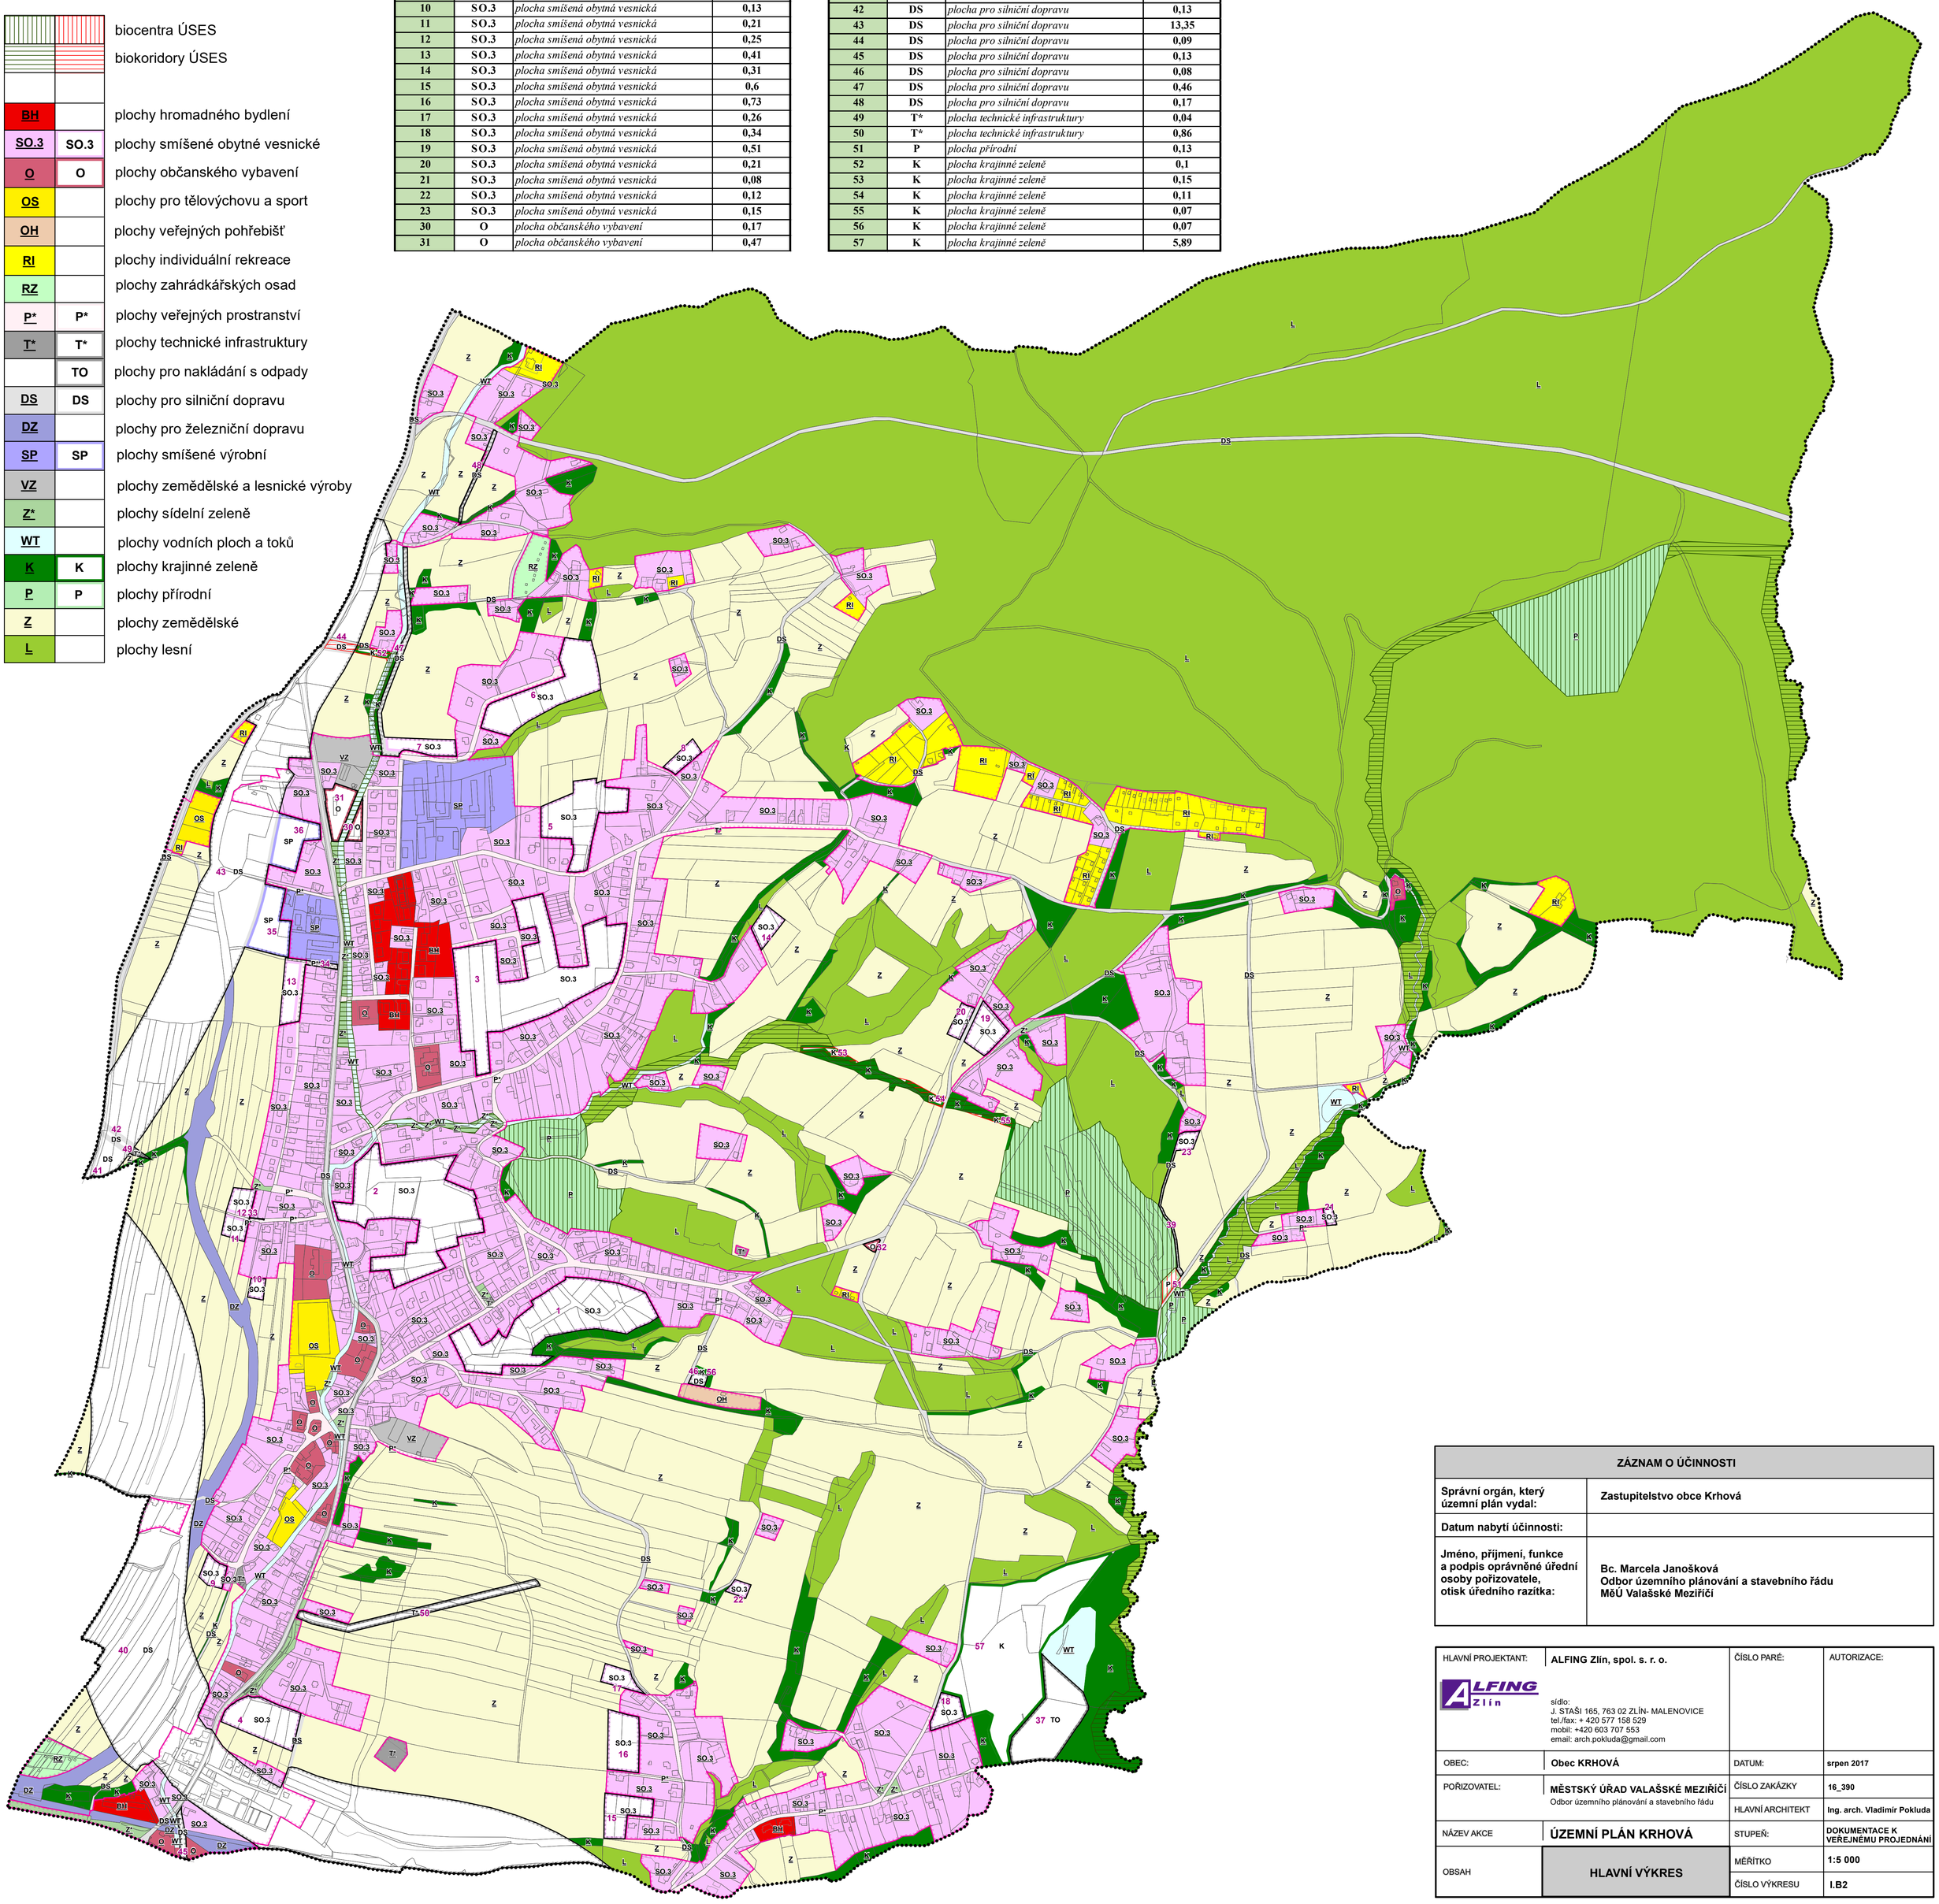

ZÁZNAM O ÚČINNOSTI	
Správní orgán, který územní plán vydal:	Zastupitelstvo obce Krhová
Datum nabytí účinnosti:	
Jméno, příjmení, funkce a podpis oprávněné úřední osoby pořizovatele, otisk úředního razítka:	Bc. Marcela Janošková Odbor územního plánování a stavebního řádu MěÚ Valašské Meziříčí

HLAVNÍ PROJEKTANT:	ALFING Zlín, spol. s. r. o. sídlo: J. STAŠI 165, 763 02 ZLÍN- MALENOVICE tel./fax: + 420 577 158 529 mobil: +420 603 707 553 email: arch.pokluda@gmail.com	ČÍSLO PARÉ:	AUTORIZACE:
OBEC:	Obec KRHOVÁ	DATUM:	srpen 2017
POŘIZOVATEL:	MĚSTSKÝ ÚŘAD VALAŠSKÉ MEZIŘÍČÍ Odbor územního plánování a stavebního řádu	ČÍSLO ZAKÁZKY	16_390
		HLAVNÍ ARCHITEKT	Ing. arch. Vladimír Pokluda
NÁZEV AKCE	ÚZEMNÍ PLÁN KRHOVÁ	STUPEŇ:	DOKUMENTACE K VEŘEJNÉMU PROJEDNÁNÍ
OBSAH	HLAVNÍ VÝKRES	MĚŘÍTKO	1:5 000
		ČÍSLO VÝKRESU	I.B2