

# ÚZEMNÍ PLÁN KRHOVÁ



## KOORDINAČNÍ VÝKRES

### Legenda

#### STAV NÁVRH

	<b>10</b>
	číslo plochy s rozdílným způsobem využití
	řešené území
	zastavěné území k 1. 5. 2016

	zastavitelné plochy
	vrstevnice 2m

	biocentra ÚSES
	biokoridory ÚSES
	plochy hromadného bydlení
	plochy smíšené obytné vesnické
	plochy občanského vybavení
	plochy pro tělovýchovu a sport
	plochy veřejných pohřebišť
	plochy individuální rekreace
	plochy zahrádkářských osad
	plochy veřejných prostranství
	plochy technické infrastruktury
	plochy pro nakládání s odpady
	plochy pro silniční dopravu
	plochy pro železniční dopravu
	plochy smíšené výrobní
	plochy zemědělské a lesnické výroby
	plochy sídelní zeleně
	plochy vodních ploch a toků
	plochy krajinné zeleně
	plochy přírodní
	plochy zemědělské
	plochy lesní
	plochy veřejné vybavenosti
	plochy průmyslové výroby a skladů

#### STAV NÁVRH

	nemovitá kulturní památka
	objekt v památkovém zájmu
	objekt požární ochrany
	pietní místo/válečný hrob
	archeologické naleziště I. kategorie
	archeologické naleziště II. kategorie
	sesuvné území
	dobývací prostor a chráněné ložiskové území
	ochranné (pietní) pásmo hřbitova

#### Celé řešené území:


- je územím s archeologickými nálezy ve smyslu zák. č. 20/1987 Sb., o státní památkové péči
- je zájmovým územím Ministerstva obrany z hlediska povolování vyjmenovaných druhů staveb

#### VODNÍ HOSPODÁŘSTVÍ

	vodojem
	automatická tlaková stanice
	čerpací stanice vodárenská
	vodní zdroj
	protipovodňová hráz
	hlavní odvodňovací zařízení
	vodovodní síť
	kanalizační síť
	OP vod. zdroje II. stupně
	plochy meliorací
	chráněná oblast přirozené akumulace vod
	záplavové území Q100 Bečvy

#### OCHRANA PŘÍRODY, KRAJINA

	památný strom
	území ekologických rizik
	pohledový horizont
	migrační osa koridorů velkých savců
	území se zvýšenou ochranou krajinného rázu
	chráněná krajinná oblast (CHKO) a evropsky významná lokalita Beskydy
	II. zóna CHKO
	III. zóna CHKO
	pásma 50m od lesa

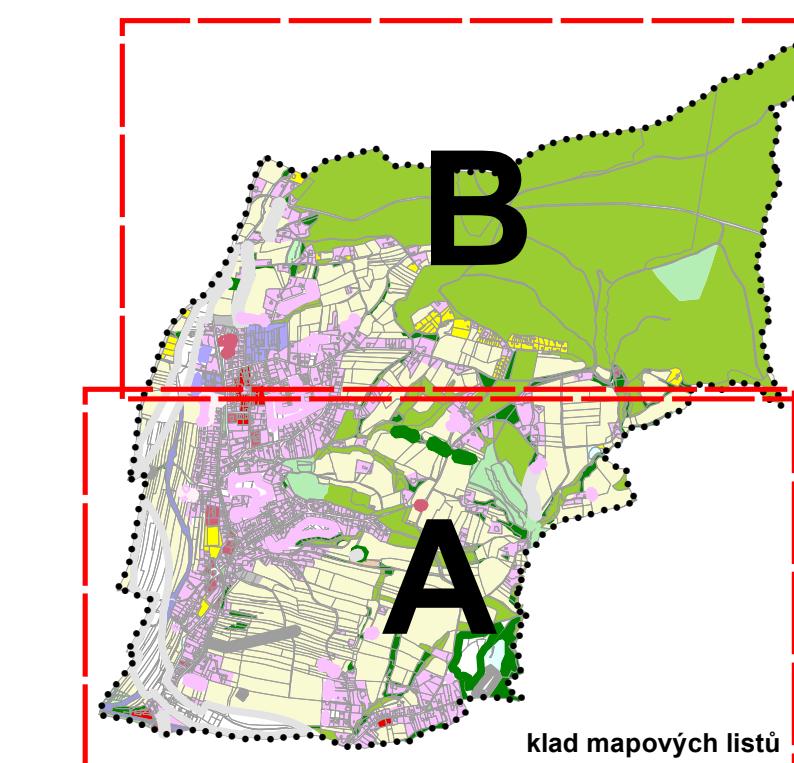

#### ENERGETIKA, SPOJE


	trafostanice
	regulační stanice plynu
	HOST - řídící ústředna
	základnová stanice
	vedení elektrické sítě VN 22 kV
	VTL plynovod
	STL plynovod
	radioreléová trasa
	telekomunikační kabel
	ochranné pásmo elektrické sítě
	bezpečnostní pásmo VTL plynovodu

#### DOPRAVA

	autobusová zastávka
	železniční zastávka
	silnice I. tř.
	silnice III. tř.
	železniční trať
	turistická stezka
	cyklotrasa
	cyklostezka
	ochranné pásmo železnice
	ochranné pásmo leteckých zabezpečovacích zařízení

HLAVNÍ PROJEKTANT:	ALFING Zlín, spol. s r. o.	ČÍSLO PARÉ:	AUTORIZACE:
	sídlo: J. STAŠI 165, 763 02 ZLÍN-MALENOVICE tel./fax: +420 577 158 529 mobil: +420 603 707 553 email: arch.pokluda@gmail.com		
OBEC:	Obec KRHOVÁ	DATUM:	srpen 2017
POŘIZOVATEL:	MĚSTSKÝ ÚŘAD VALAŠSKÉ MEZIRÍČÍ Odbor územního plánování a stavebního řádu	ČÍSLO ZAKÁZKY:	16_390
NÁZEV AKCE:	ÚZEMNÍ PLÁN KRHOVÁ	HLAVNÍ ARCHITEKT:	Ing. arch. Vladimír Pokluda
OBSAH	KOORDINAČNÍ VÝKRES	STUPEŇ:	DOKUMENTACE K VEŘEJNÉMU PROJEDNÁNÍ
		MĚŘÍTKO:	1:5 000
		ČÍSLO VÝKRESU:	II.B2

A

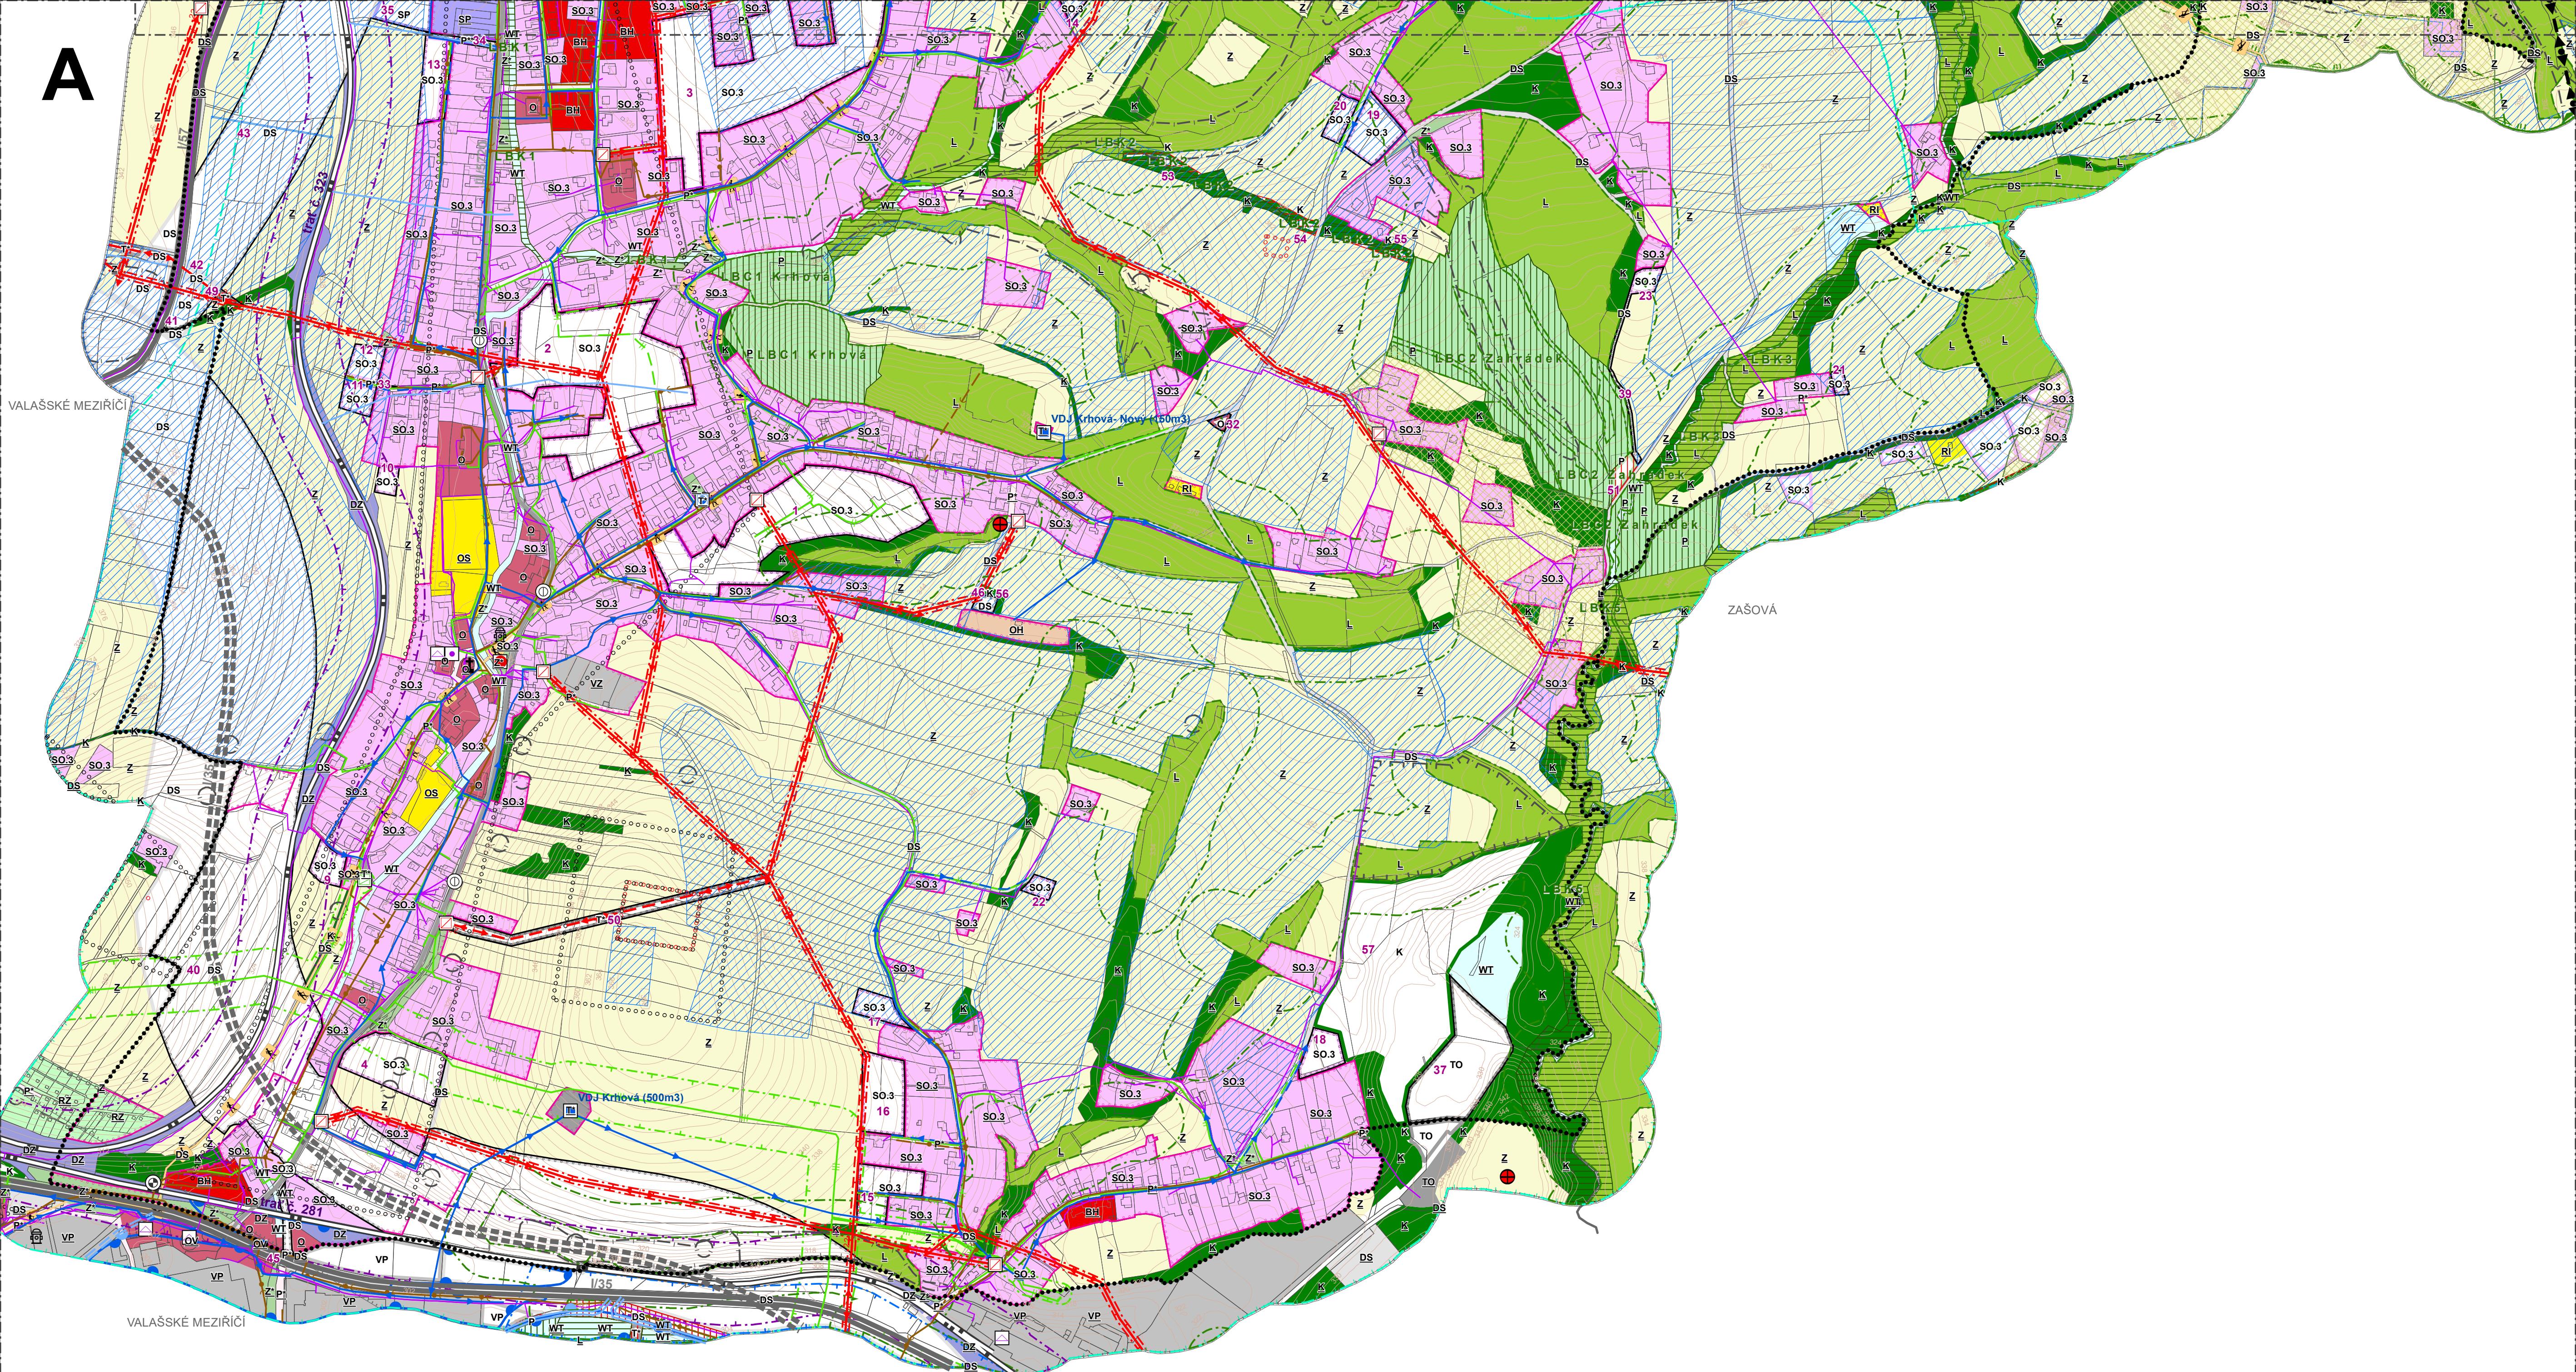

**B**